


# MACROZONEAMENTO MUNICIPAL- BARRAÇÃO-PR

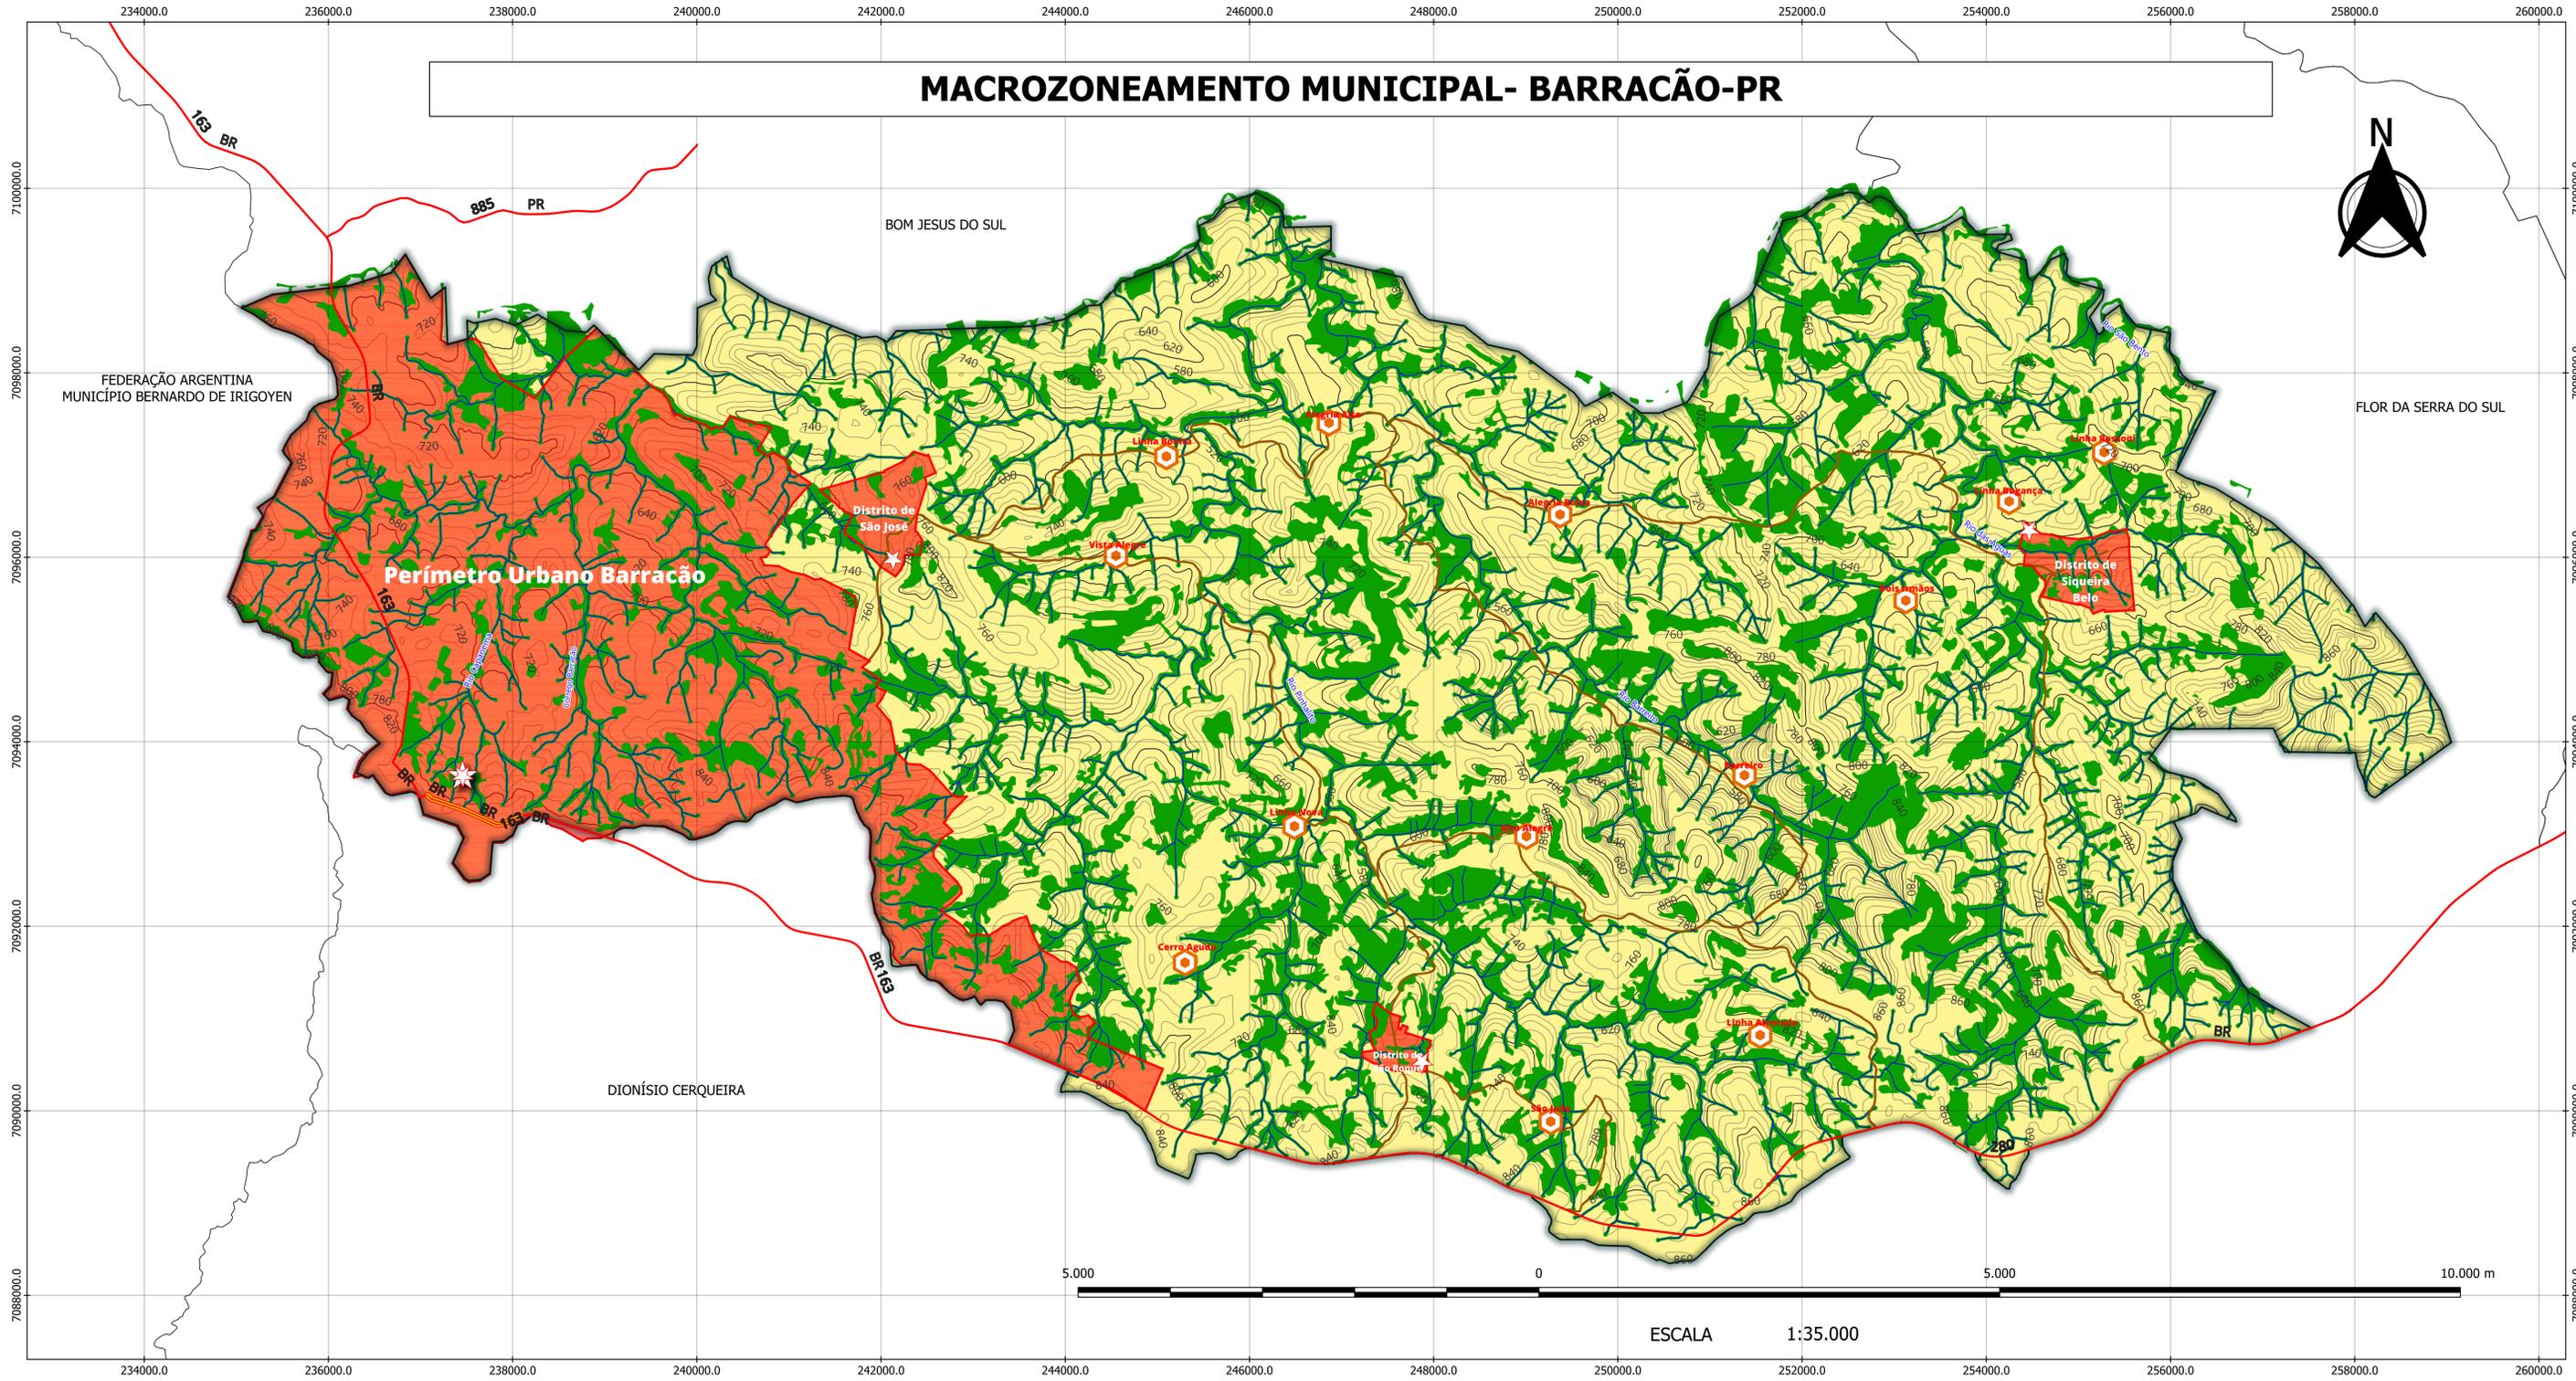

ESCALA 1:35.000

FONTE DOS DADOS  
 IAT, 2020. Limite Municipal.  
 IAT, 2020. Rede Hidrográfica OTTOCODIFICADA  
 do Estado do Paraná.  
 IAT, 2020. Uso e Ocupação da Terra  
 DER, 2019. Rodovias.  
 IBGE, 2019. Facas de Logradouros.  
 OSM (Open Street Map), 2021. Imagem de satélite.



## LEGENDA

- |  |   |
|--|---|
| <ul style="list-style-type: none"> <li> Limite Municipal- Barracão</li> <li> Limite- Outros Municípios</li> <li> Sede do Município</li> <li> Distritos</li> <li> Vila / Povoado</li> <li> Nascentes</li> <li> Rios e Córregos</li> </ul> | <ul style="list-style-type: none"> <li> Rodovias em Pista Dupla Pavimentada</li> <li> Rodovias em Duplicação</li> <li> Rodovias Pavimentadas</li> <li> Rodovias em Pavimentação</li> <li> Rodovias não Pavimentadas</li> <li> Rodovia Municipal Pavimentada</li> <li> Curvas de Nível</li> <li> Mestra (100m)</li> <li> Complementares (20m)</li> </ul> |
|--|---|

## MACROZONEAMENTO

- Macrozona Urbana - MZU
- Macrozona de Conservação do Ambiente Natural - MZCAN
- Macrozona Rural - MZR



FAROL 14 CONSULTORIA EM PROJETOS LTDA  
 CNPJ: 34.831.047/0001-19  
 Rua México, nº 2858  
 Centro, Realeza-PR  
 farol14consultoria@gmail.com  
 (46) 9925-1476 (46) 3543-3399

PROJETO		PLANO DIRETOR MUNICIPAL DE BARRAÇÃO/PR	
TÍTULO		MACROZONEAMENTO DO MUNICÍPIO- BARRAÇÃO/PR	
RESPONSÁVEIS TÉCNICOS			
Engº Bruna L. C. Zuttion Responsável Técnico CREA PR 184.540-D/PR		Geógrafo José Fco de Gois Responsável Técnico CREA PR 199.212-D/PR	
DATA	JAN/2023	FOLHA	1/1