


242000.000

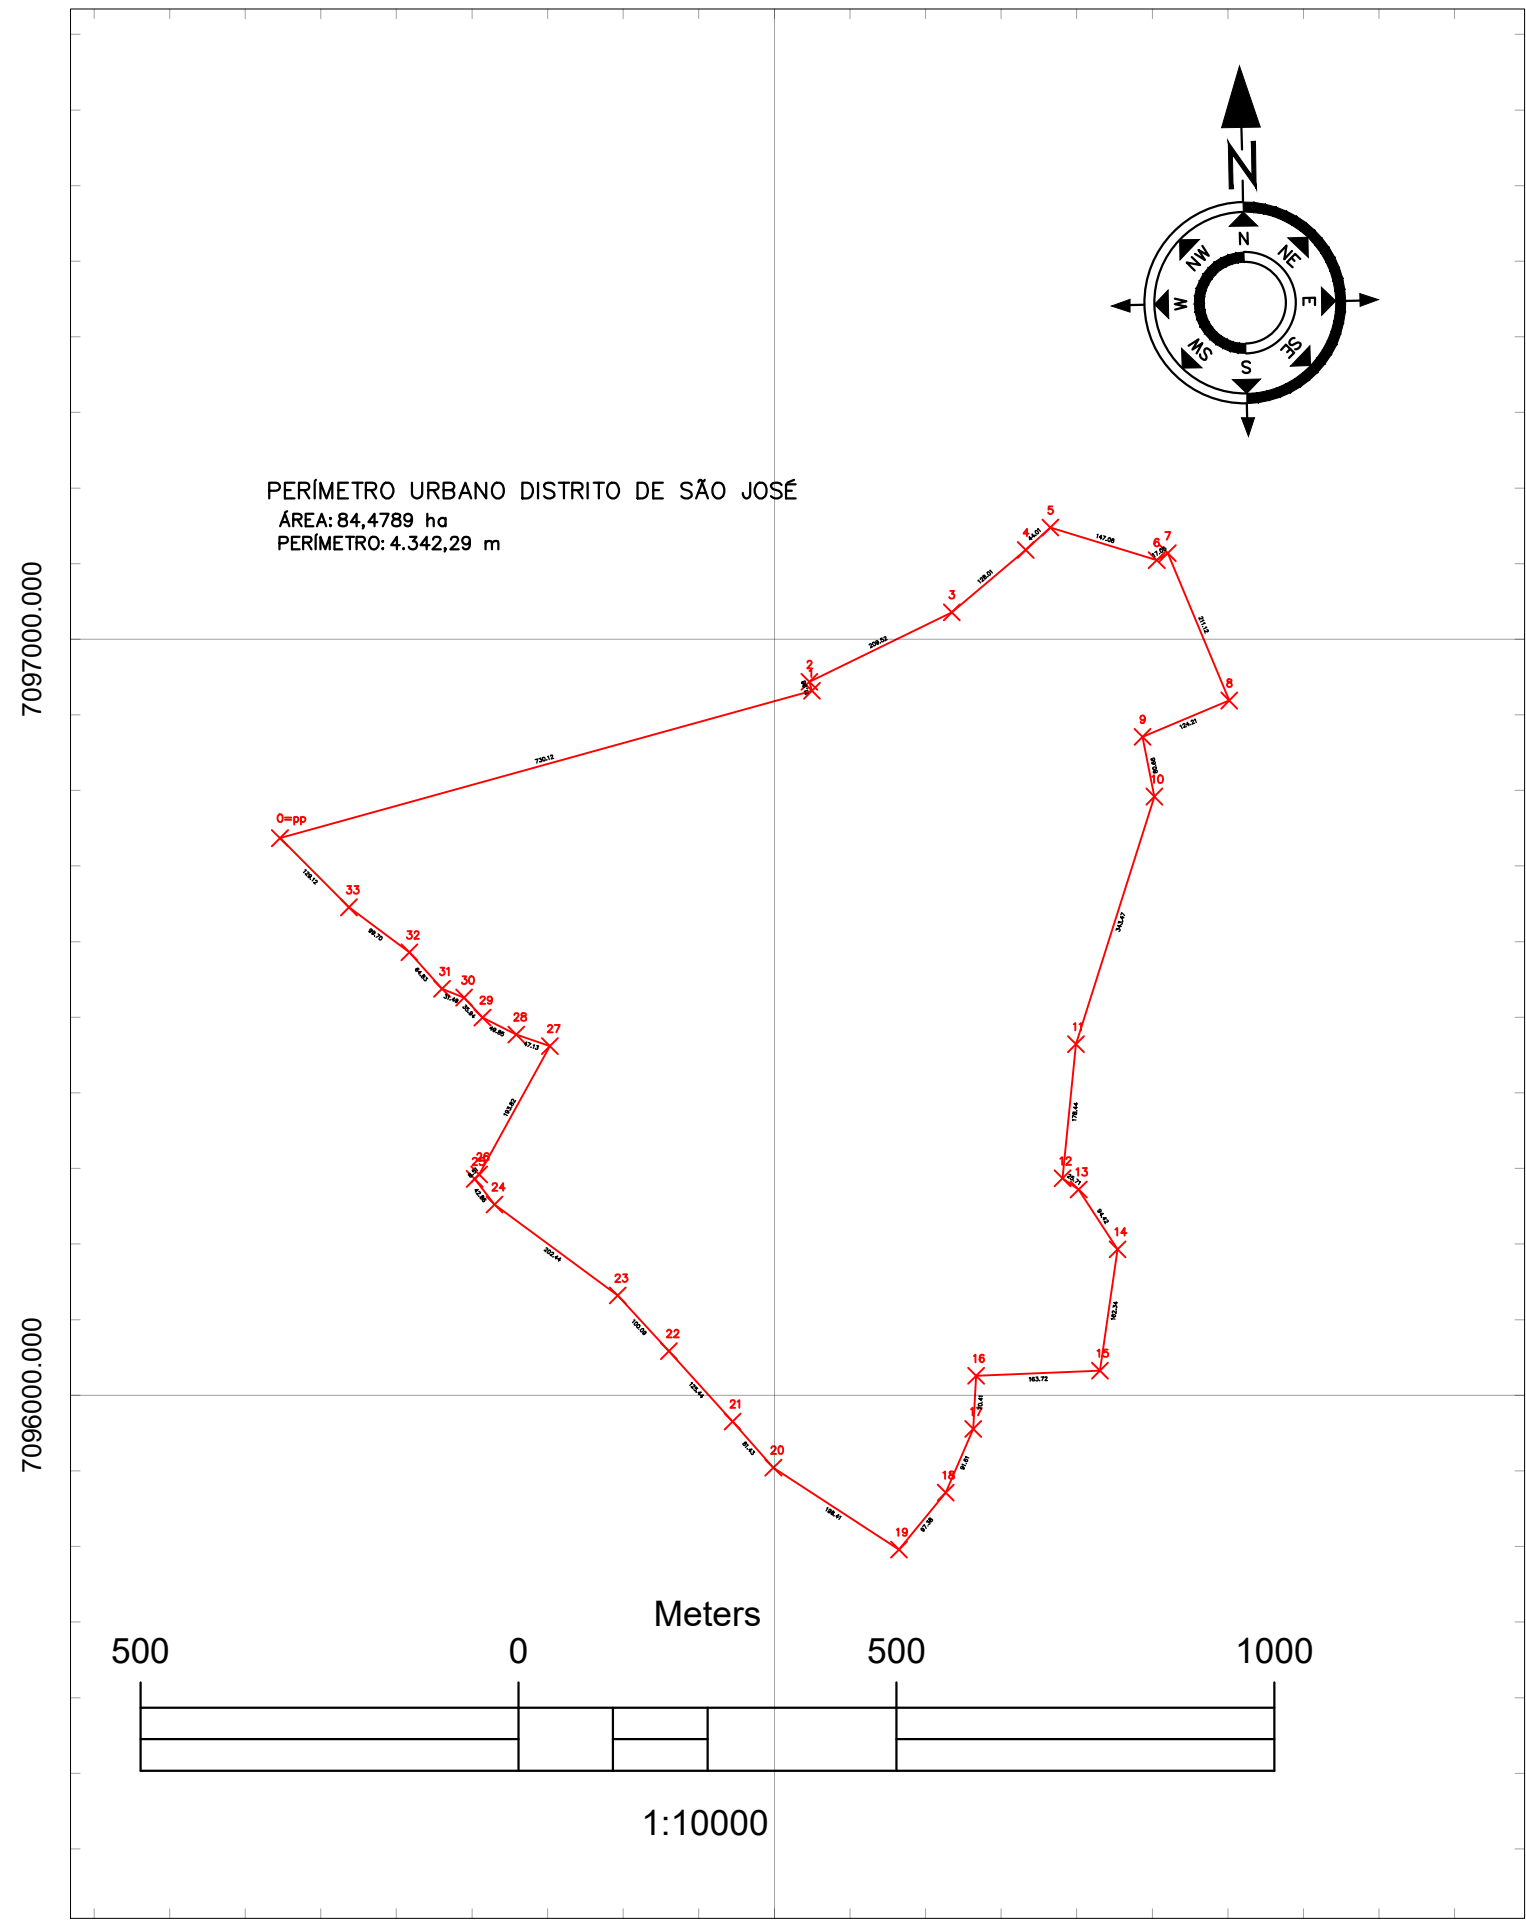

7097000.000


7096000.000

242000.000

DESCRIÇÃO DO PERÍMETRO- SIRGAS 2000/ ZONA 22S		
PONTO	LATITUDE	LONGITUDE
0=pp	7096736.80	241345.92
1	7096931.85	242049.50
2	7096943.39	242046.30
3	7097035.57	242234.46
4	7097118.02	242332.39
5	7097147.48	242365.07
6	7097104.58	242505.76
7	7097113.62	242520.21
8	7096918.83	242601.63
9	7096870.93	242487.03
10	7096791.81	242502.71
11	7096464.39	242398.92
12	7096286.83	242381.27
13	7096272.27	242402.46
14	7096193.19	242454.05
15	7096032.58	242430.46
16	7096025.66	242266.88
17	7095955.37	242262.93
18	7095871.31	242226.48
19	7095795.99	242164.77
20	7095904.45	241998.63
21	7095965.45	241944.70
22	7096058.48	241860.56
23	7096131.93	241792.57
24	7096252.45	241629.92
25	7096286.14	241603.42
26	7096292.19	241609.41
27	7096461.87	241703.07
28	7096477.25	241658.51
29	7096499.45	241613.88
30	7096525.95	241589.60
31	7096537.49	241560.30
32	7096585.69	241516.95
33	7096645.35	241437.07

7097000.000

7096000.000

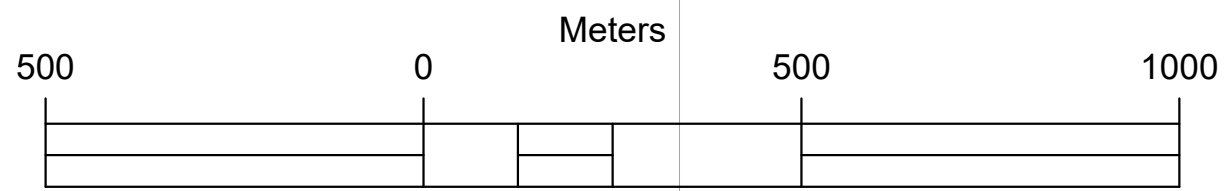

 FAROL 14 CONSULTORIA EM PROJETOS FAROL 14 ASSESSORIA E CONSULTORIA EM PROJETOS LTDA Rua Cristóvão Colombo, nº3658 N. Srª Aparecida, Realeza-PR farol14consultoria@gmail.com (46) 99925-1476 (46) 3543-3399	MUNICÍPIO: BARRAÇÃO - PR	ÁREA: 84,4789 ha
	OBRA: REVISÃO DO PLANO DIRETOR MUNICIPAL	PERÍMETRO: 4.342,291 m
PERÍMETRO URBANO DISTRITO DE SÃO JOSÉ		DATUM: SIRGAS 2000/ 22S
		DATA: ABRIL/2022
		FOLHA: 01/01
CONTRATANTE: Prefeitura Municipal de Barracão CNPJ: 87.613.618/0001-05	RESPONSÁVEL TÉCNICO: Engº Tony Daniel Damiani CREA 184546-D/PR Engª Bruna L. C. Zuttion CREA 184540-D/PR	