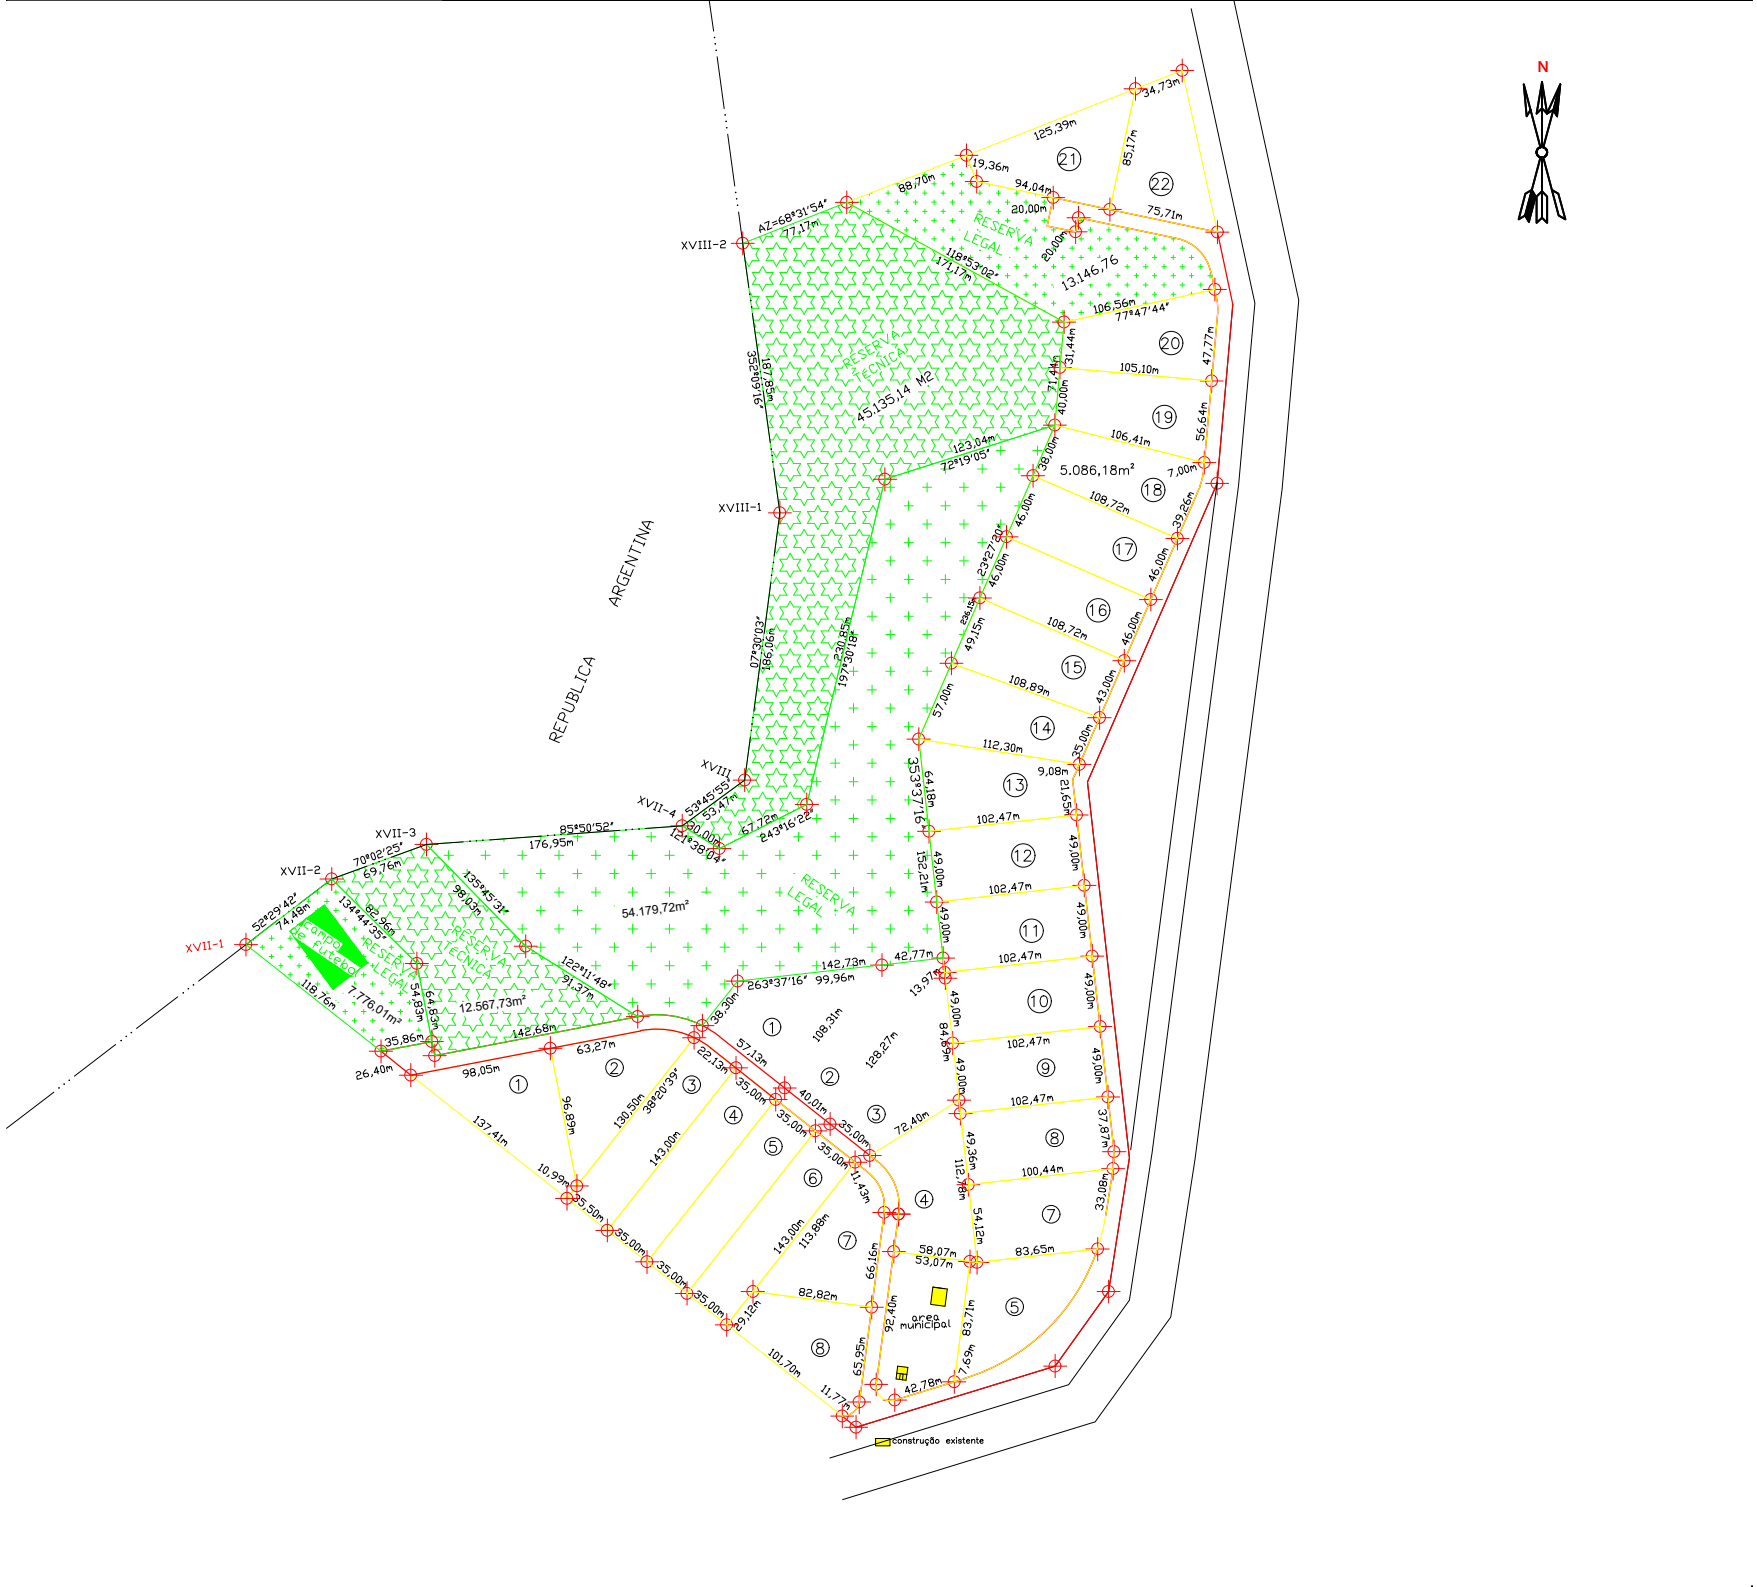
N
REPUBLICA ARGENTINA
RESERVA LEGAL
RESERVA TÉCNICA
45.135,14 M2
13.146,76
5.086,18m²
54.179,72m²
12.567,73m²
7.776,01m²
campo de futebol
area municipal
construção existente
XVIII-2
XVIII-1
XVIII
XVII-4
XVII-3
XVII-2
XVII-1
AZ=68°31'54"
77,17m
118°53'02"
171,17m
106,56m
77°47'44"
105,10m
106,41m
108,72m
108,89m
112,30m
102,47m
100,44m
83,65m
72,40m
42,78m
11,77m
101,70m
82,82m
143,00m
113,88m
108,31m
128,27m
142,73m
99,96m
263°37'16"
243°16'22"
353°37'16"
85°50'52"
176,95m
70°02'25"
69,76m
52°29'42"
74,48m
118,76m
35,86m
26,40m
98,05m
63,27m
142,68m
137,41m
10,99m
35,50m
29,12m
38,30m
22,13m
57,13m
35,00m
40,01m
11,43m
58,07m
53,07m
42,77m
13,97m
84,69m
49,00m
37,87m
33,08m
54,12m
83,71m
7,69m
65,95m
92,40m
66,16m
143,00m
130,50m
38°20'39"
96,89m
122°11'48"
91,37m
135°45'31"
98,03m
134°44'35"
82,96m
54,83m
64,83m
07°30'03"
186,06m
230,85m
197°30'18"
53°45'55"
53,47m
121°38'04"
67,72m
187,85m
352°09'16"
123,04m
72°19'05"
71,44m
40,00m
38,00m
46,00m
23°27'20"
49,15m
57,00m
64,18m
152,21m
49,36m
112,78m
34,73m
125,39m
19,36m
88,70m
94,04m
20,00m
75,71m
85,17m
47,77m
56,64m
7,00m
39,26m
43,00m
35,00m
9,08m
21,65m
37,87m
33,08m
1
2
3
4
5
6
7
8
9
10
11
12
13
14
15
16
17
18
19
20
21
22